



Управление Образования Администрации  
г. Переславля-Залесского  
2019 г.

# ТОЧКА РОСТА

## ЦЕНТР ОБРАЗОВАНИЯ ЦИФРОВОГО И ГУМАНИТАРНОГО ПРОФИЛЕЙ

Муниципальное общеобразовательное учреждение  
«СРЕДНЯЯ ШКОЛА №2»

**ПРИКАЗ**  
департамента  
образования  
Ярославской области  
от 30.09.2019 № 288/01-03  
«О реализации  
мероприятия  
по обновлению  
МТБ для формирования у  
обучающихся  
современных  
технологических и  
гуманитарных навыков»

**ПРИКАЗ**  
департамента  
образования  
Ярославской области  
от 28.10.2019 № 328/01-03  
«Об утверждении  
типового  
зонирования и типового  
дизайн-макета центра  
образования цифрового  
и гуманитарного  
профилей  
«Точка роста»

**ФОРМА**  
плана мероприятий  
(«дорожной карты»)  
по созданию и  
функционированию  
Centров образования  
цифрового и  
гуманитарного  
профилей  
«Точка роста»  
на 2019 – 2020 годы

**ПЛАН**  
мероприятий  
(«дорожная карта»)  
по созданию и  
функционированию  
Centров образования  
цифрового и  
гуманитарного  
профилей  
«Точка роста»  
на 2019 – 2020 годы

**МЕДИАПЛАН**  
информационного  
сопровождения  
создания и  
функционирования  
Centров образования  
цифрового и  
гуманитарного профилей  
«Точка роста»  
На 2019-2020 годы

**Типовой  
ДИЗАЙН-ПРОЕКТ**  
и проект зонирования  
Centров  
образования цифрового  
и гуманитарного  
профилей  
«Точка роста»  
на 2019 – 2020 годы



Образование

Современная  
школа

# ТОЧКА РОСТА




## СОДЕРЖАНИЕ

1. Характеристика помещений - 5
2. Зонирование помещений - 6
3. План расстановки мебели - 7
4. Помещения для проектной деятельности и гуманитарных компетенций – 8/9/10
5. План распределения розеток - 11
6. План размещения светильников - 12
7. Схема управления светом - 13
8. Разрезы – 14/15/16
9. Зона коворкинга - 17
10. Кабинет Технологии – 18
11. Мастерская – 19
12. Мобильный класс - 20
13. Рекомендуемые фотообои и стенды - 21

# РЕКОМЕНДАЦИИ


- Центр должен быть расположен не менее чем в двух помещениях общеобразовательной организации площадью не менее 40 квадратных метров каждое и включать следующие функциональные зоны:
  - кабинет формирования цифровых и гуманитарных компетенций, в том числе по предметным областям «Технология», «Информатика», «Основы безопасности жизнедеятельности».
  - помещение для проектной деятельности – пространство, выполняющее роль центра общественной жизни образовательной организации. Помещение для проектной деятельности зонировано по принципу **коворкинга**, включающего **шахматную гостиную**, **медиазону**.
- Центр желательно располагать в соседних помещениях.
- Зонирование, особенно использование нестандартной мебели неотделимо от дизайна помещений. Для таких решений необходимо привлечь дизайнера.

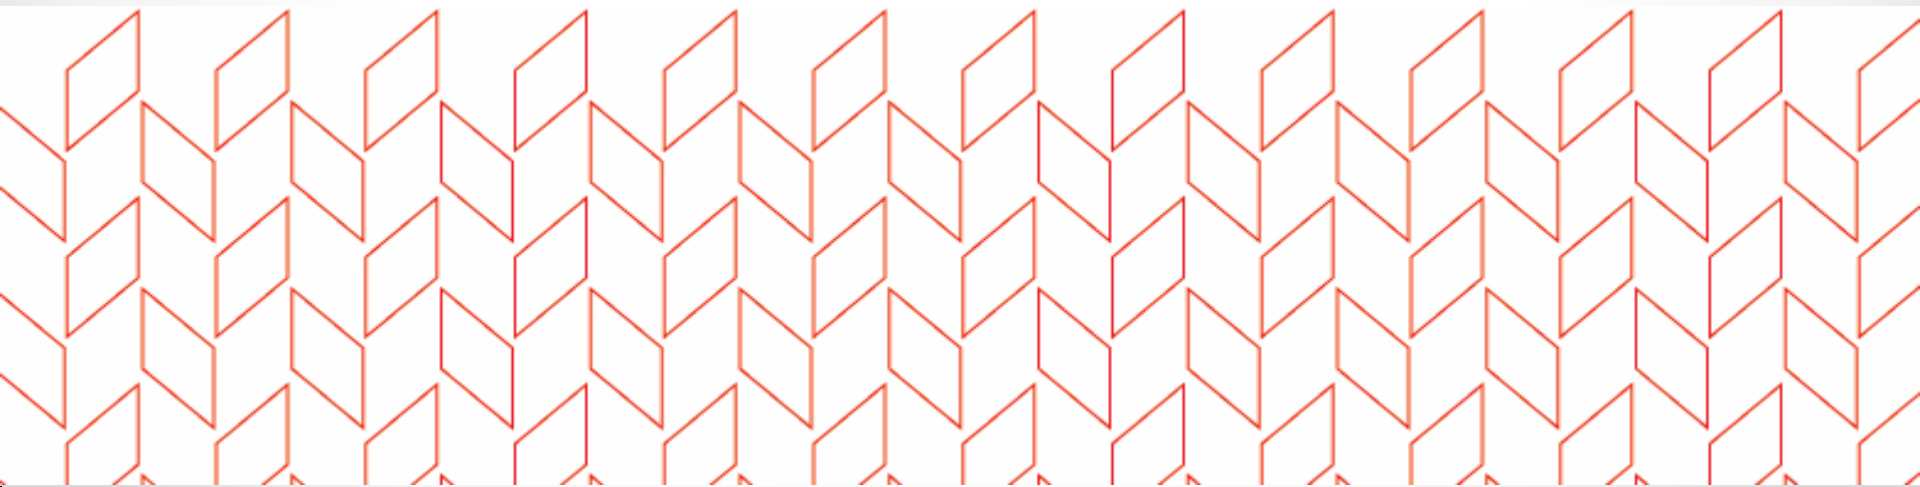

# ПОМЕЩЕНИЯ

ДЛЯ ОРГАНИЗАЦИИ ЗОН  
ЦЕНТРА ОБРАЗОВАНИЯ ЦИФРОВОГО  
И ГУМАНИТАРНОГО ПРОФИЛЕЙ



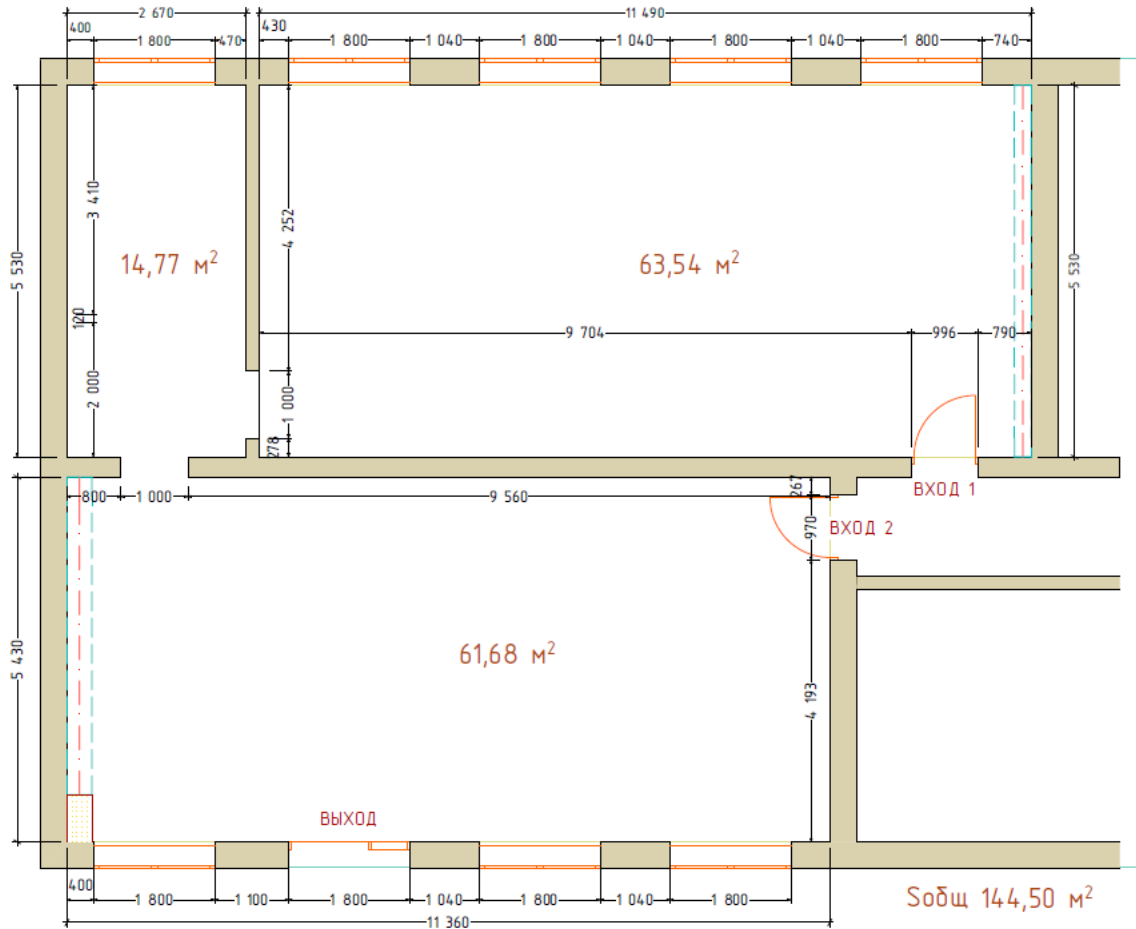

Обмерный план

ПЕРЕСЛАВЛЬ-ЗАЛЕССКИЙ МОУ СОШ №2			ОБМЕРНЫЙ ПЛАН ПОМЕЩЕНИЙ				Масштаб 1 : 50	
"СОГЛАСОВАНО"	Подпись	Дата	Лист 1	Листов	Стадия	ДП	№ Чк-01/1119	
Директор		ноя 2019	ДИЗАЙН-ПРОЕКТ ЦЕНТРА ОБРАЗОВАНИЯ ЦИФРОВОГО И ГУМАНИТАРНОГО ПРОФИЛЕЙ "ТОЧКА РОСТА"				Учитель Технологий	


## Помещение для проектной деятельности

- МЕДИА ЗОНА
- ЗОНА ВНЕУРОЧНОЙ ДЕЯТЕЛЬНОСТИ
- ШАХМАТНАЯ ГОСТИНАЯ
- ЗОНА ГРУППОВОЙ ДЕЯТЕЛЬНОСТИ
- ЗОНА ОТДЫХА

### ОБОРУДОВАНИЕ:

- 1 Шахматные столы
- 2 Пуфы
- 3 Выдвижной хромакей
- 4 Ноутбуки
- 5 Стеллажи и шкафы
- 6 Инструменты и оборудование
- 7 3Dпринтер

- ЗОНА РАБОТЫ С ОБОРУДОВАНИЕМ
- ЗОНА 3D ОБОРУДОВАНИЯ
- ЗОНА ВНЕУРОЧНОЙ ДЕЯТЕЛЬНОСТИ
- ЗОНА ОТДЫХА
- ШАХМАТНАЯ ГОСТИНАЯ
- ЗОНА ГРУППОВОЙ ДЕЯТЕЛЬНОСТИ (коворкинг)
- МЕДИА ЗОНА

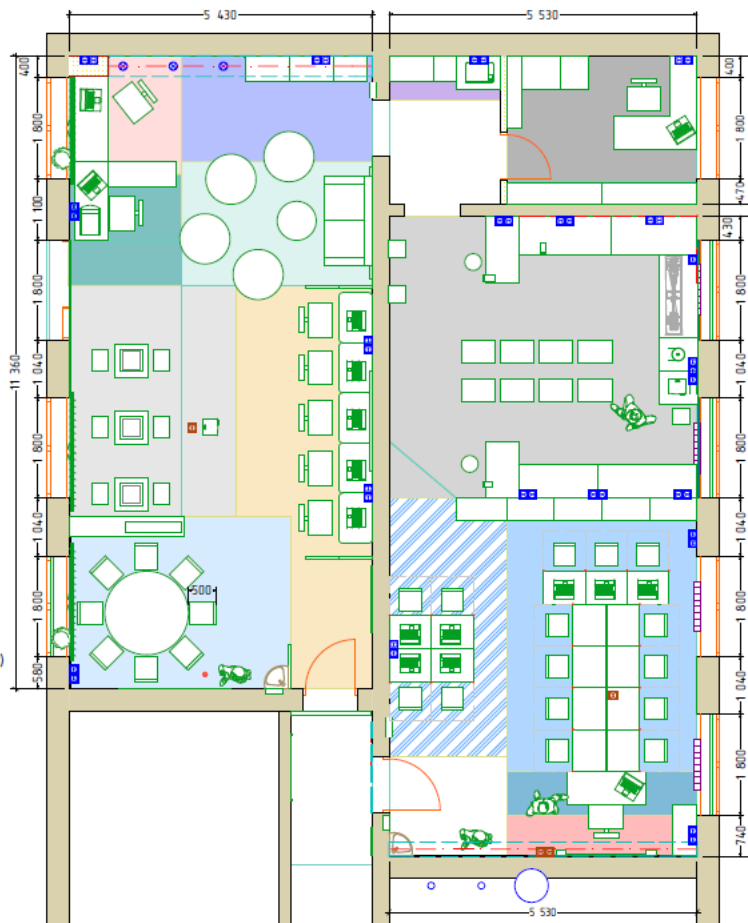

## Кабинет формирования цифровых и гуманитарных компетенций

- ЗОНА ЦИФРОВЫХ ТЕХНОЛОГИЙ
- ЗОНА "ИНСТРУМЕНТЫ И ОБОРУДОВАНИЕ"
- ЗОНА РАБОТЫ С ИНСТРУМЕНТОМ И ОБОРУДОВАНИЕМ. УЧЕБНАЯ МАСТЕРСКАЯ


### ОБОРУДОВАНИЕ:

- РМ учителя
- Мобильный класс
- МФу
- Интерактивный комплекс
- РМ ученика
- Стеллажи и шкафы
- Ноутбук для проектирования
- Инструменты и оборудование

- ИНСТРУМЕНТЫ И ОБОРУДОВАНИЕ
- Инструменты и оборудование. Рабочие места учеников
- Мобильный класс. Минилекторий
- Интерактивный комплекс
- Рабочее место учителя
- МФУ Устройство. Выставка готовых работ
- Ноутбуки для проектирования

## РАСПРЕДЕЛЕНИЕ ЗОН

ПЕРЕСЛАВЛЬ-ЗАЛЕССКИЙ МОУ СОШ №2			ПЛАН РАСПРЕДЕЛЕНИЯ ЗОН				Масштаб	1 : 50
"СОГЛАСОВАНО"			Лист	6	Листов	Студия	ДП	
Директор		ноя.2019	ДИЗАЙН-ПРОЕКТ ЦЕНТРА ОБРАЗОВАНИЯ ЦИФРОВОГО И ГУМАНИТАРНОГО ПРОФИЛЕЙ "ТОЧКА РОСТА"				Учитель Технологий Жуков О.А.	

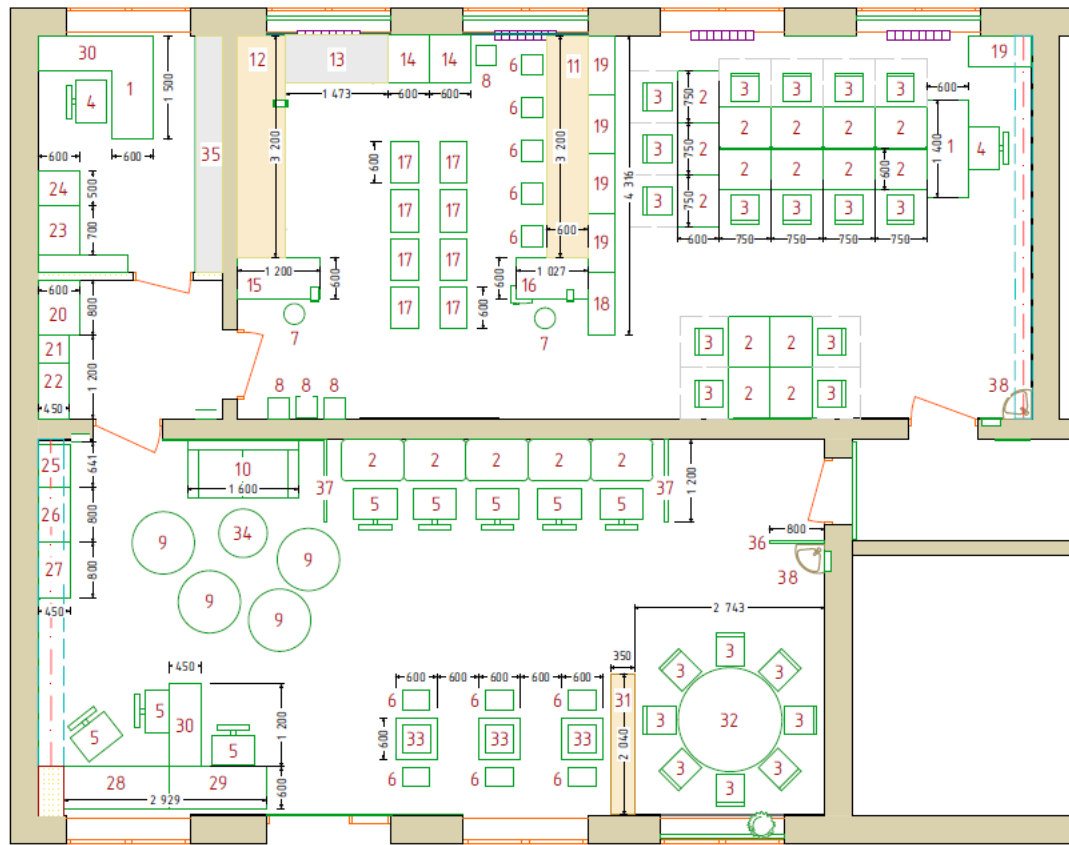

### ПЕРЕЧЕНЬ МЕБЕЛЬНЫХ КОМПЛЕКТОВ:

- 1- рабочий стол учителя-2шт
- 2- рабочее место ученика-20шт
- 3- стул-20шт
- 4- кресло руководителя-2шт
- 5- кресло рабочее-8шт
- 6- табурет-11шт
- 7- стул регулируемый-2шт
- 8- стул высокий-5шт
- 9- пуф "мешок"-4шт
- 10- диван-1шт
- 11- столешница антивандальная
- 12- верстак на металлической раме
- 13- р/стол на металлической раме-1шт
- 14- р/стол на металлической раме-2шт
- 15- верстак слесарный-1шт
- 16- верстак столярный-1шт
- 17- верстак складной мобильный-8шт
- 18- шкаф 2-х дверный
- 19- тумба
- 20- тумба 2-х дверная д/МФУ
- 21- шкаф-витрина
- 22- шкаф-витрина
- 23- шкаф 2-х дверный
- 24- шкаф-витрина д/ документов
- 25- шкаф-витрина д/ документов
- 26- тумба
- 27- тумба открытая
- 28- стол рабочий /медиа зона/
- 29- стол рабочий /3D принтер/
- 30- стол приставной-2шт
- 31- стеллаж-перегородка открытый-1шт
- 32- стол круглый /на 8 чел/-1шт
- 33- стол шахматный-3/4шт
- 34- стол журнальный-1шт
- 35- стеллаж металлокаркас /материалы/
- 36- перегородка офисная-1шт
- 37- перегородка офисная-2шт
- 38\* умывальник угловой-2шт

ПЕРЕСЛАВЛЬ-ЗАЛЕССКИЙ МОУ СОШ №2			ПЛАН РАССТАНОВКИ МЕБЕЛИ				Масштаб	1 : 50
"СОГЛАСОВАНО"	Подпись	Дата	Лист	14	Листов	Стандия	ДЛ	№ Чк-01/1119
Директор		ноя 2019	ДИЗАЙН-ПРОЕКТ ЦЕНТРА ОБРАЗОВАНИЯ ЦИФРОВОГО И ГУМАНИТАРНОГО ПРОФИЛЕЙ "ТОЧКА РОСТА"				Учитель Технологий Жуков О.А.	



Общий вид

ПЕРЕСЛАВЛЬ-ЗАЛЕССКИЙ МОУ СОШ №2			ОБЩИЙ ВИД-1. ПЕРСПЕКТИВА					Масштаб	1 : 50
"СОГЛАСОВАНО"	Подпись	Дата	Лист	1	Листов		Стадия	ДП	№ Чк-01/1119
Директор		ноя.2019	ДИЗАЙН-ПРОЕКТ ЦЕНТРА ОБРАЗОВАНИЯ ЦИФРОВОГО И ГУМАНИТАРНОГО ПРОФИЛЕЙ "ТОЧКА РОСТА"					Унитарное предприятие "Точка Роста" 	






Общая Перспектива (4)

ПЕРЕСЛАВЛЬ-ЗАЛЕССКИЙ МОУ СОШ №2			ОБЩИЙ ВИД-2. ПЕРСПЕКТИВА.				Масштаб	1 : 50
"СОГЛАСОВАНО"	Подпись	Дата	Лист	4	Листов	Стадия	ДП	№ Чк-01/1119
Директор		ноя.2019	ДИЗАЙН-ПРОЕКТ ЦЕНТРА ОБРАЗОВАНИЯ ЦИФРОВОГО И ГУМАНИТАРНОГО ПРОФИЛЕЙ "ТОЧКА РОСТА"				Учитель Технологий Жуков О.А.	




Общая Перспектива (5)

ПЕРЕСЛАВЛЬ-ЗАЛЕССКИЙ МОУ СОШ №2			ОБЩИЙ ВИД-3. ПЕРСПЕКТИВА.				Масштаб 1 : 50	
"СОГЛАСОВАНО"			Лист 5	Листов	Стация	ДП	№ Чк-01/1119	
Директор		ноя.2019	ДИЗАЙН-ПРОЕКТ ЦЕНТРА ОБРАЗОВАНИЯ ЦИФРОВОГО И ГУМАНИТАРНОГО ПРОФИЛЕЙ "ТОЧКА РОСТА"				Учитель Технологий Жуков О.А.	

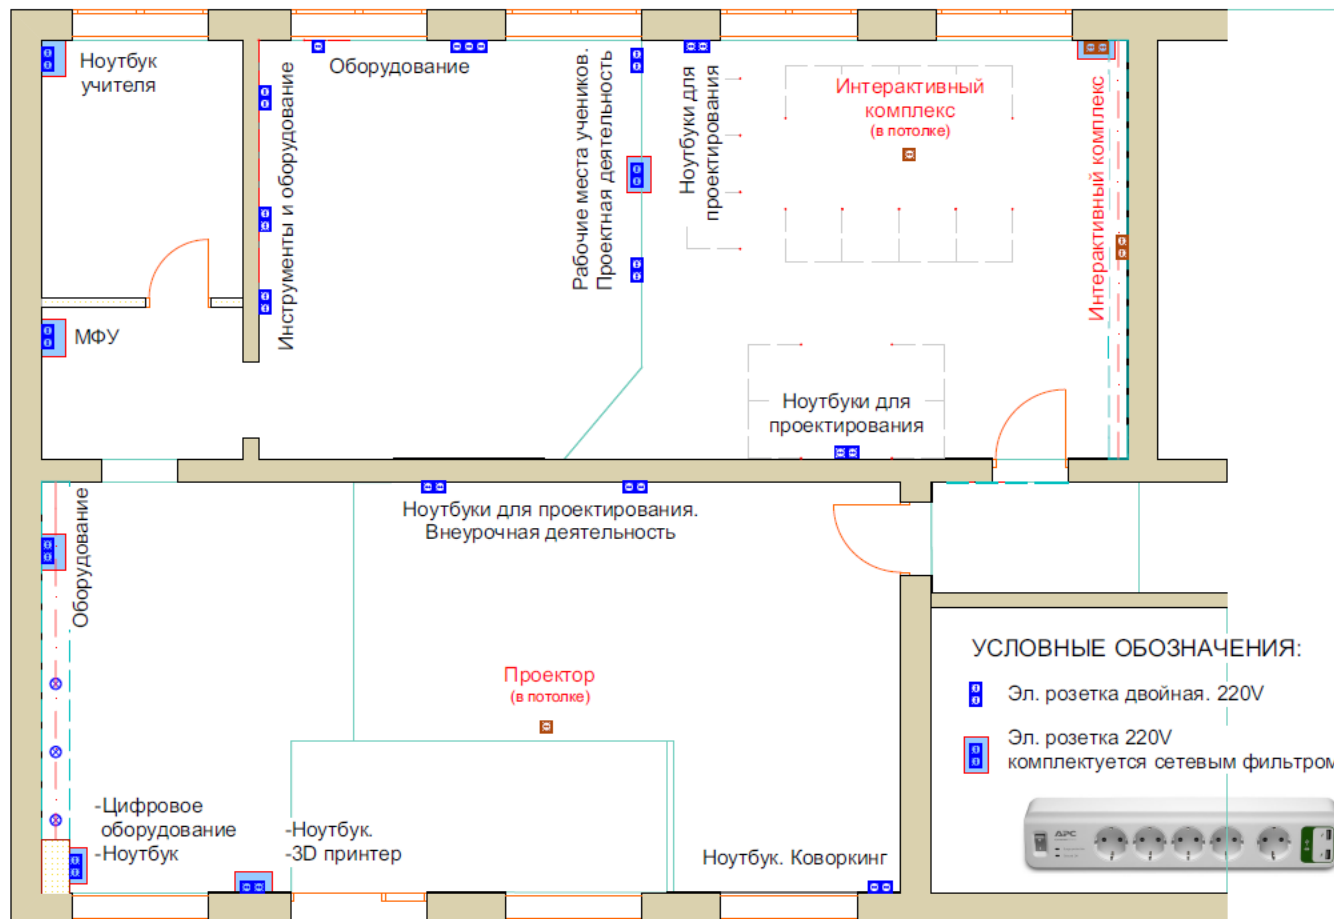

План розеток


ПЕРЕСЛАВЛЬ-ЗАЛЕССКИЙ МОУ СОШ №2			ПЛАН РАЗМЕЩЕНИЯ РОЗЕТОК				Масштаб	1 : 50
"СОГЛАСОВАНО"	Подпись	Дата	Лист	7	Листов	Стадия	ДП	№ Чк-01/1119
Директор		ноя.2019	ДИЗАЙН-ПРОЕКТ ЦЕНТРА ОБРАЗОВАНИЯ ЦИФРОВОГО И ГУМАНИТАРНОГО ПРОФИЛЕЙ "ТОЧКА РОСТА"				Учитель Технологий Жуков О.А.	

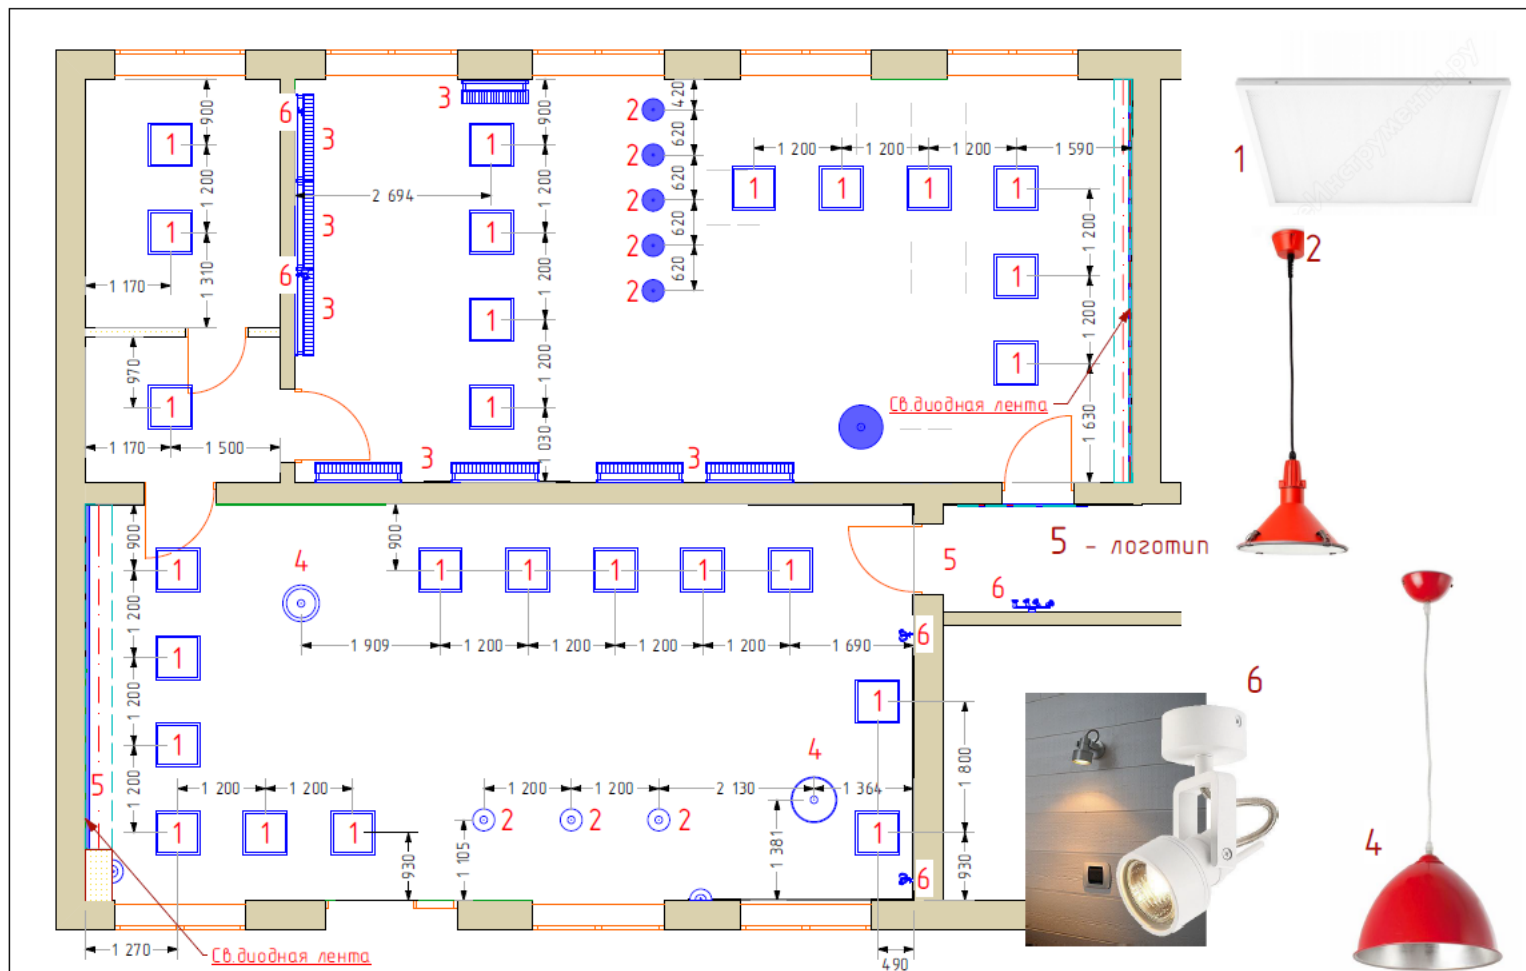

План светильников



ПЕРЕСЛАВЛЬ-ЗАЛЕССКИЙ МОУ СОШ №2		ПЛАН РАЗМЕЩЕНИЯ СВЕТИЛЬНИКОВ				Масштаб	1 : 50
"СОГЛАСОВАНО"	Подпись	Дата	Лист	12	Листов	Стадия	ДП
Директор		ноя.2019	ДИЗАЙН-ПРОЕКТ ЦЕНТРА ОБРАЗОВАНИЯ ЦИФРОВОГО И ГУМАНИТАРНОГО ПРОФИЛЕЙ "ТОЧКА РОСТА"				Учитель Технологий Жуков О.А.

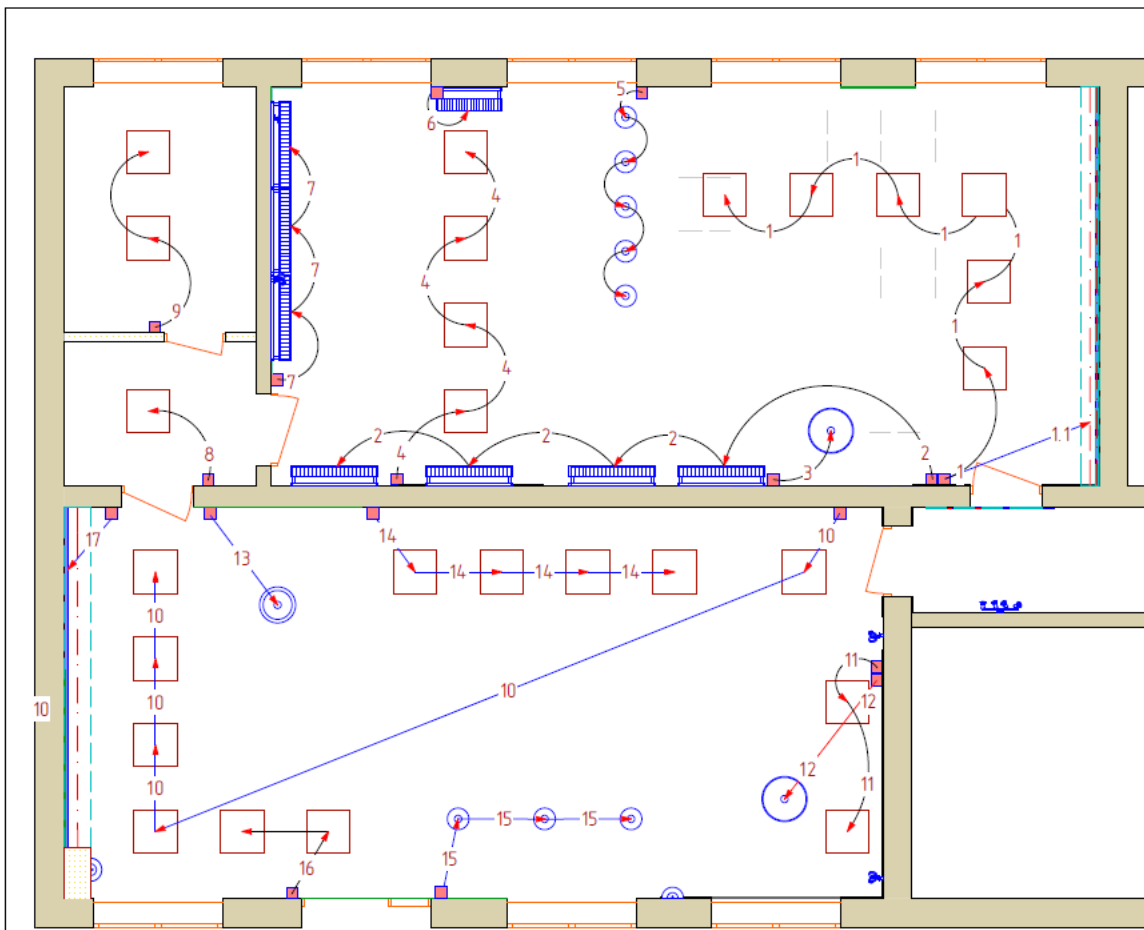

- УСЛОВНЫЕ ОБОЗНАЧЕНИЯ**
- КАБИНЕТ ТЕХНОЛОГИИ:**
- 1 кл- мобильный класс
  - 1.1 кл- светодиодная подсветка
  - 2- проход в зону коворкинга
  - 3- зона проектирования
  - 4- зона работы на верстаках
  - 5- зона рабочих мест
  - 6- зона работы на станках
  - 7- зона работы с инструментом
  - 8- зона работы с МФУ
  - 9- техническая зона

- ЗОНА КОВОРКИНГА:**
- 10- основное освещение
  - 11- рабочая зона меловой доски
  - 12- зона совместной работы
  - 13- зона отдыха
  - 14- зона внеурочной деятельности
  - 15- шахматная гостиная
  - 16- зона 3D оборудования
  - 17- светодиодная подсветка

Схема управления

ПЕРЕСЛАВЛЬ-ЗАЛЕССКИЙ МОУ СОШ №2			СХЕМА УПРАВЛЕНИЯ СВЕТОМ				Масштаб 1 : 50	
"СОГЛАСОВАНО"	Подпись	Дата	Лист 13	Листов		Стадия	ДП	№ Чк-01/1119
Директор		ноя.2019	ДИЗАЙН-ПРОЕКТ ЦЕНТРА ОБРАЗОВАНИЯ ЦИФРОВОГО И ГУМАНИТАРНОГО ПРОФИЛЕЙ "ТОЧКА РОСТА"			Учитель Технологий Жуков О.А.		

Разрез. Вход в кабинет ТЕХНОЛОГИИ



МАГНИТНАЯ КРАСКА LE VANILLE FAMILY PAINT – 2 М2  
 2490 Р



Стенд "ТОЧКА РОСТА"


Размер: 1,2x0,76  
 Артикул: TD 0110



ГРИФЕЛЬНАЯ И МАГНИТНАЯ КРАСКА LE VANILLE – 4М2  
 3750 Р


ПЕРЕСЛАВЛЬ-ЗАЛЕССКИЙ МОУ СОШ №2		РАЗРЕЗ. ВХОД В КАБИНЕТ ТЕХНОЛОГИИ				Масштаб	1 : 50
"СОГЛАСОВАНО"	Подпись	Дата	Лист	15	Листов	Стадия	ДЛ № Чк-01/1119
Директор		ноя.2019	ДИЗАЙН-ПРОЕКТ ЦЕНТРА ОБРАЗОВАНИЯ ЦИФРОВОГО И ГУМАНИТАРНОГО ПРОФИЛЕЙ "ТОЧКА РОСТА"		Учитель Технологий Жуков О.А.		

Разрез 3.1

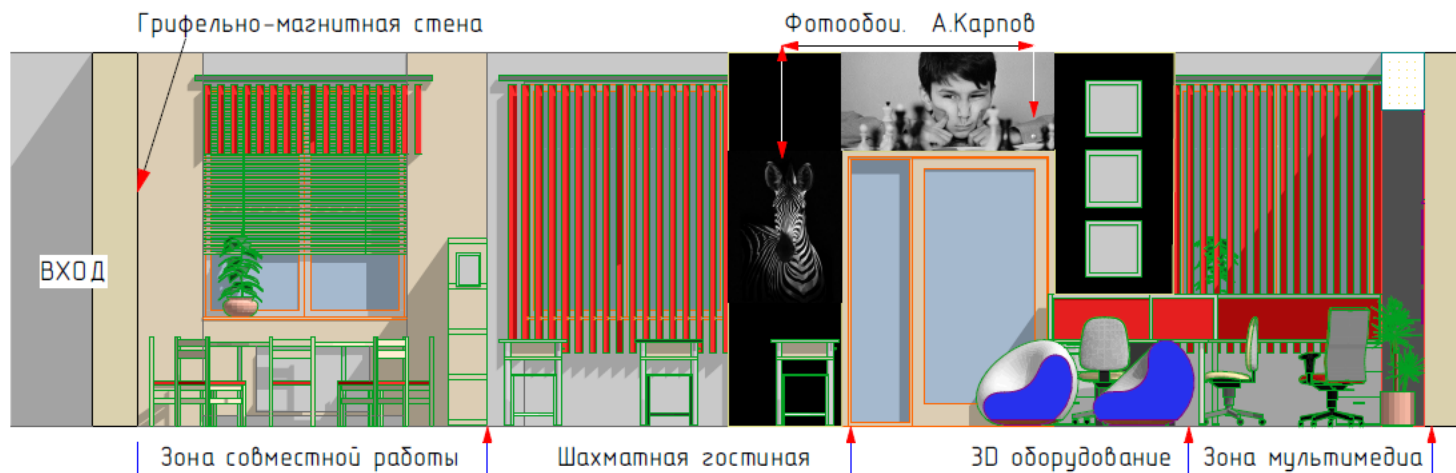

ПЕРЕСЛАВЛЬ-ЗАЛЕССКИЙ МОУ СОШ №2			РАЗРЕЗ 3.1				Масштаб	1 : 50
"СОГЛАСОВАНО"	Подпись	Дата	Лист	16	Листов		Стадия	ДП
Директор		ноя.2019	ДИЗАЙН-ПРОЕКТ ЦЕНТРА ОБРАЗОВАНИЯ ЦИФРОВОГО И ГУМАНИТАРНОГО ПРОФИЛЕЙ "ТОЧКА РОСТА"				Учитель Технологий Жуков О.А.	

Разрез2.1

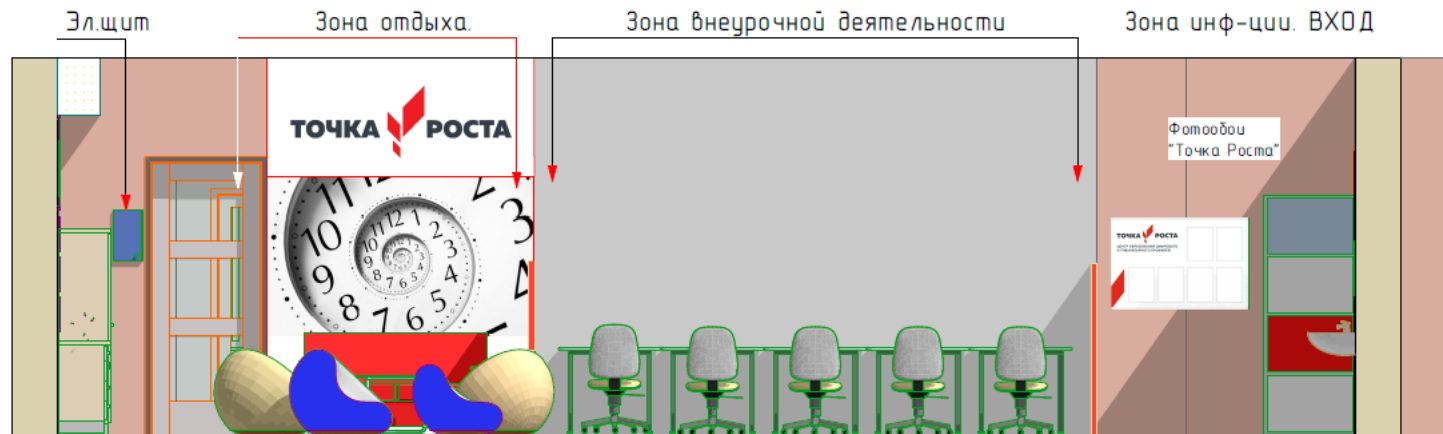

ПЕРЕСЛАВЛЬ-ЗАЛЕССКИЙ МОУ СОШ №2			РАЗРЕЗ 2.1				Масштаб	1 : 50
"СОГЛАСОВАНО"	Подпись	Дата	Лист	17	Листов	Стадия	ДЛ	№ Чк-01/1119
Директор		ноя 2019	ДИЗАЙН-ПРОЕКТ ЦЕНТРА ОБРАЗОВАНИЯ ЦИФРОВОГО И ГУМАНИТАРНОГО ПРОФИЛЕЙ "ТОЧКА РОСТА"				Учитель Технологий Жуков О.А.	





КОВОРКИНГ. Перспектива



Примечания:

---




---



---

ПЕРЕСЛАВЛЬ-ЗАЛЕССКИЙ МОУ СОШ №2			ЗОНА КОВОРКИНГА				Масштаб 1 : 50	
"СОГЛАСОВАНО"	Подпись	Дата	Лист 8	Листов	Стация	ДП	№ 4к-01/1119	
Директор		ноя 2019	ДИЗАЙН-ПРОЕКТ ЦЕНТРА ОБРАЗОВАНИЯ ЦИФРОВОГО И ГУМАНИТАРНОГО ПРОФИЛЕЙ "ТОЧКА РОСТА"				Учитель Технологий Жуков О.А.	

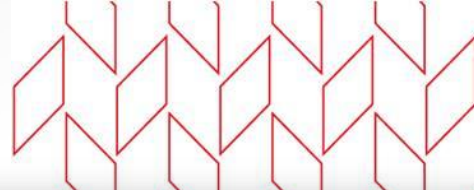

КАБИНЕТ. Перспектива





ПЕРЕСЛАВЛЬ-ЗАЛЕССКИЙ МОУ СОШ №2			КАБИНЕТ ТЕХНОЛОГИИ				Масштаб 1 : 50	
"СОГЛАСОВАНО"	Подпись	Дата	Лист 9	Листов	Стадия	ДП	№ Чж-01/1119	
Директор		ноя 2019	ДИЗАЙН-ПРОЕКТ ЦЕНТРА ОБРАЗОВАНИЯ ЦИФРОВОГО И ГУМАНИТАРНОГО ПРОФИЛЕЙ "ТОЧКА РОСТА"				Учитель Технологий Жуков О.А.	





ПЕРЕСЛАВЛЬ-ЗАЛЕССКИЙ МОУ СОШ №2		КАБИНЕТ ТЕХНОЛОГИИ. МАСТЕРСКАЯ.			Масштаб	1 : 50
"СОГЛАСОВАНО"		Подпись	Дата	Лист 10	Листов	Стация ДП
Директор		ноя.2019	ДИЗАЙН-ПРОЕКТ ЦЕНТРА ОБРАЗОВАНИЯ ЦИФРОВОГО И ГУМАНИТАРНОГО ПРОФИЛЕЙ "ТОЧКА РОСТА"			Учитель Технологий Жуков О.А.


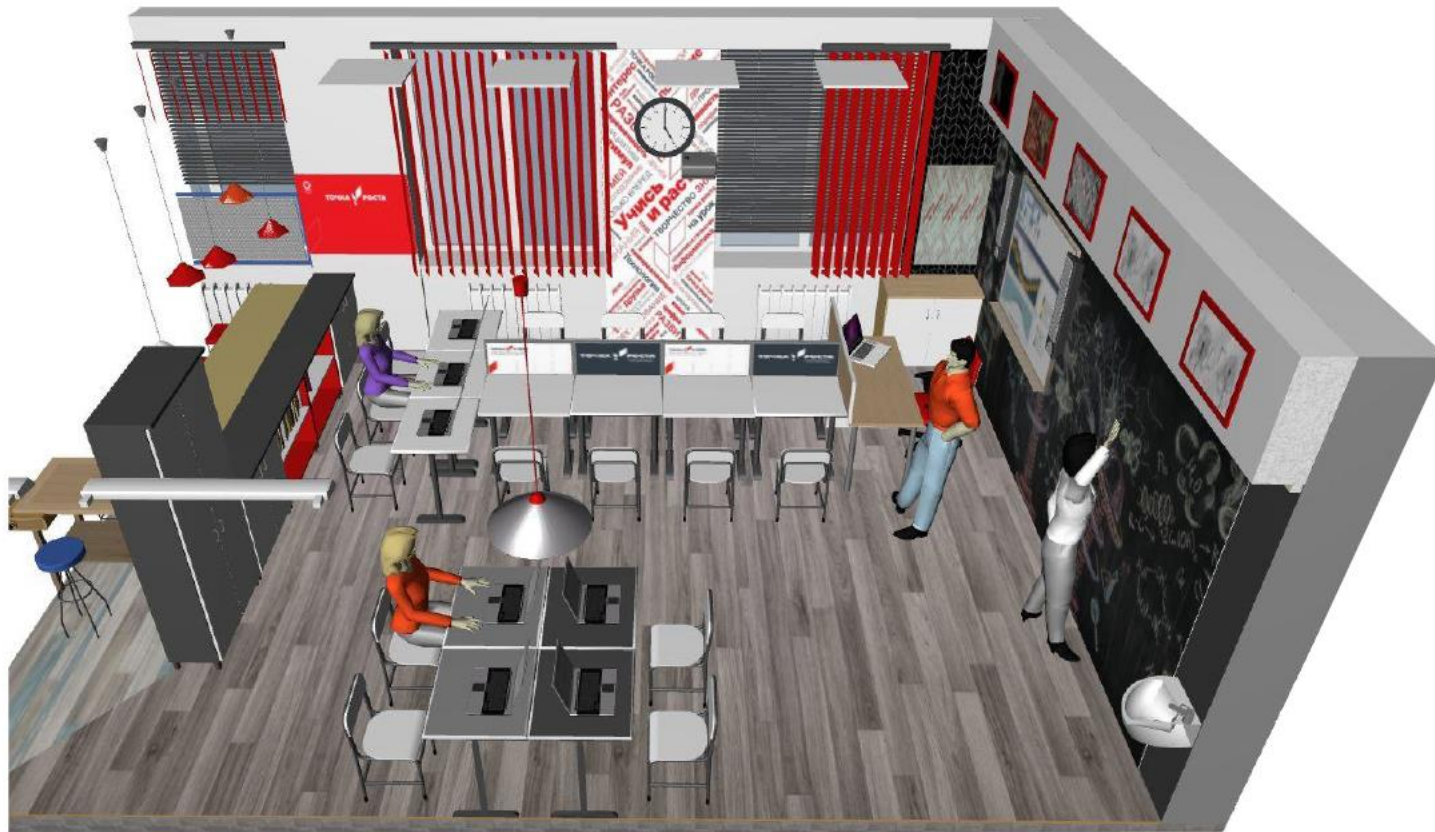
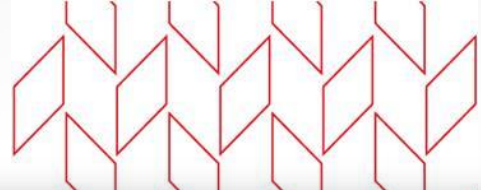


Мобильный класс. Перспектива

ПЕРЕСЛАВЛЬ-ЗАЛЕССКИЙ МОУ СОШ №2		КАБИНЕТ ТЕХНОЛОГИИ. МОБИЛЬНЫЙ КЛАСС				Масштаб	1 : 50
"СОГЛАСОВАНО"	Подпись	Дата	Лист	11	Листов	Стадия	ДП
Директор		ноя 2019	ДИЗАЙН-ПРОЕКТ ЦЕНТРА ОБРАЗОВАНИЯ ЦИФРОВОГО И ГУМАНИТАРНОГО ПРОФИЛЕЙ "ТОЧКА РОСТА"				Учитель Технологий Ученик О.А.



# РЕКОМЕНДУЕМЫЕ ФОТООБОИ И СТЕНДЫ

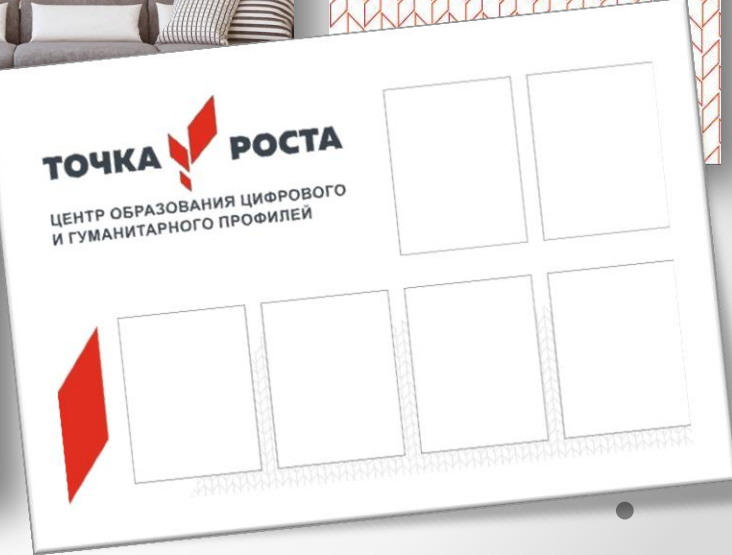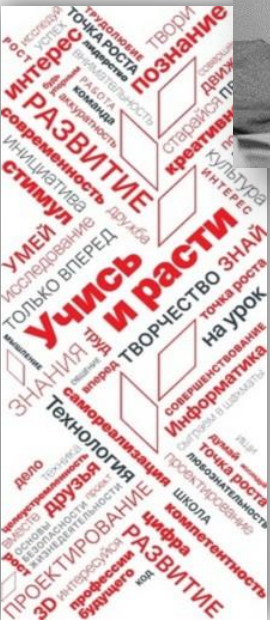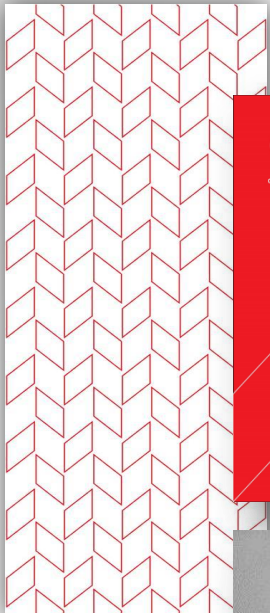

# ВОСПИТАЕМ НОВОЕ ПОКОЛЕНИЕ...



Муниципальное общеобразовательное учреждение  
«СРЕДНЯЯ ШКОЛА №2»