

Ситуационный план улицы Луначарского М 1:2000



Условные обозначения

№	Наименование	Примечание
1	Озеленение	
2	Здания и строения	
3	Пешеходный тротуар	
5	Дорожное полотно	
6	Территории не относящиеся к участку проектирования	
7	Трамвайная остановка	
8	Фонтан	
9	Трамвайные пути	

Условные обозначения озеленение

Наименование	Обозначение
Многолетние кустарники	
Лиственные деревья	
Хвойные деревья	

Инв. № подл.	Подпись и дата	Взам. инв. №	Инв. № дубл.	Подп. и дата

Д.ИСА.070301.480012.04.КП.2021-АР					
Основы градостроительного проектирования					
Изм.	Кол. уч.	Лист	№ док.	Подп.	Дата
Разраб.		Никитина Н. П.			
Н.					
Руковод.		Багина Е. Ю.			
Консульт.					
Н. контр.					
Студент		Кинцель Е. А.			
Реконструкция улицы Луначарского				Стадия	Лист
				У	1
Ситуационный план улицы Луначарского М 1:2000				Листов	8
УрФУ Каф. Архитектуры					

Генеральный план М 1:2000



Экспликация

№	Наименование	Примечание
1	Жилой дом	
2	Сквер	
3	Летняя остекленная терраса кафе	
4	Трамвайная остановка	

Условные обозначения озеленение

Наименование	Обозначение
Многолетние кустарники	
Лиственные деревья	
Однолетние цветы	
Хвойные деревья	

Условные обозначения

№	Наименование	Примечание
1	Озеленение	
2	Здания и строения	
3	Пешеходный тротуар вымощенный тротуарной плиткой	
5	Дорожное полотно	
6	Территории не относящиеся к участку проецирования	
7	Пешеходный переход	
8	Трамвайные пути	
9	Въезд, выезд	
10	Линия разметки дорожного полотна	

Условные обозначения

Наименование	Обозначение
Ограждение металлическое высотой 1100 мм	
Ограждающая металлическая стенка в клумбе	
Малые архитектурные формы: Скамьи	
Урна	
Фонари уличные	
Арка деревянная со встроенным освещением	
Арт-ограждение	

Инв. № подл.	Подпись и дата
Взам. инв. №	Инв. № дубл.
Подп. и дата	Подп. и дата

Изм.	Кол.уч.	Лист	№ док.	Подп.	Дата

Д.ИСА.07.03.01.480012.04.КП.2021-АР


Копировал

Формат А3

Лист

2

Генеральный план сквера М1:400

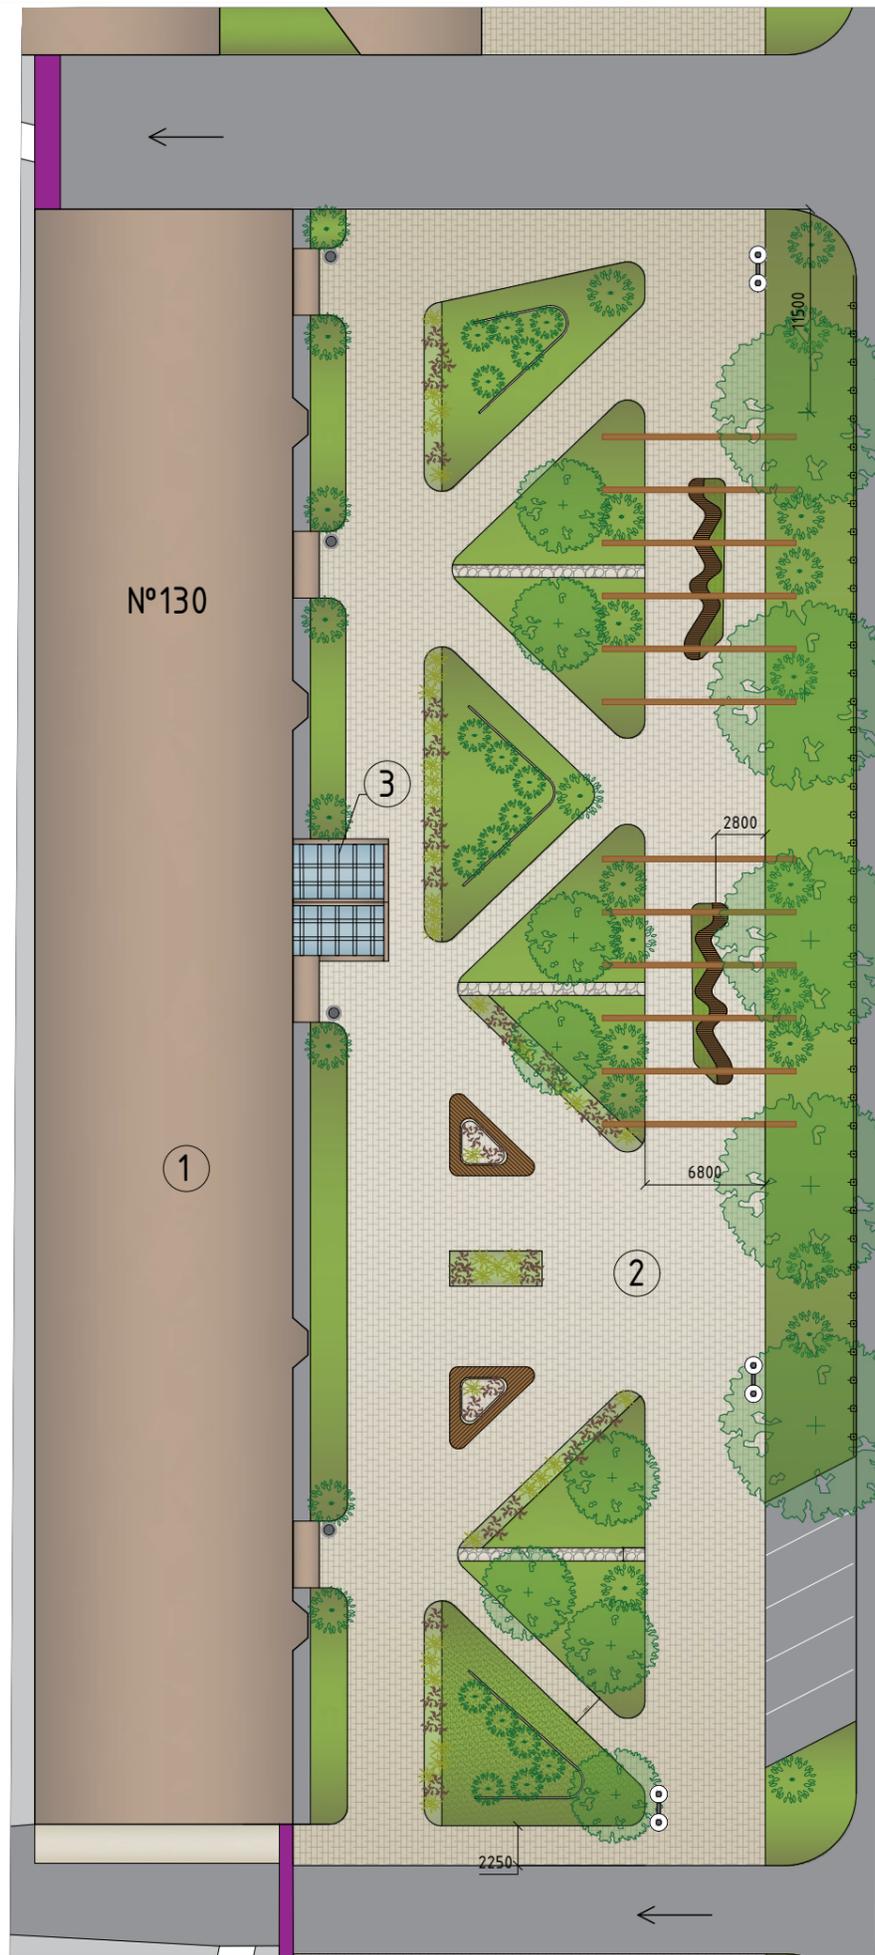

Экспликация

№	Наименование	Примечание
1	Жилой дом	
2	Сквер	
3	Летняя остекленная терраса кафе	

Условные обозначения озеленение

Наименование	Обозначение
Многолетние кустарники	
Лиственные деревья	
Однолетние цветы	
Хвойные деревья	

Условные обозначения

№	Наименование	Примечание
1	Озеленение	
2	Здания и строения	
3	Пешеходный тротуар вымощенный тротуарной плиткой	
5	Дорожное полотно	
6	Территории не относящиеся к участку проектирования	
9	Въезд, выезд	

Условные обозначения

Наименование	Обозначение
Ограждение металлическое высотой 1100 мм	
Ограждающая металлическая стенка в клумбе	
Малые архитектурные формы: Скамьи	
Урна	
Фонари уличные	
Арка деревянная со встроенным освещением	
Арт-ограждение	

Инв. № подл.	Подпись и дата	Взам. инв. №	Инв. № дубл.	Подп. и дата

Изм.	Колуч.	Лист	№ док.	Подп.	Дата

Д.ИСА.07.03.01.480012.04.КП.2021-АР


Копировал

Формат А3

Лист

3

Разрез 1-1 М 1:100

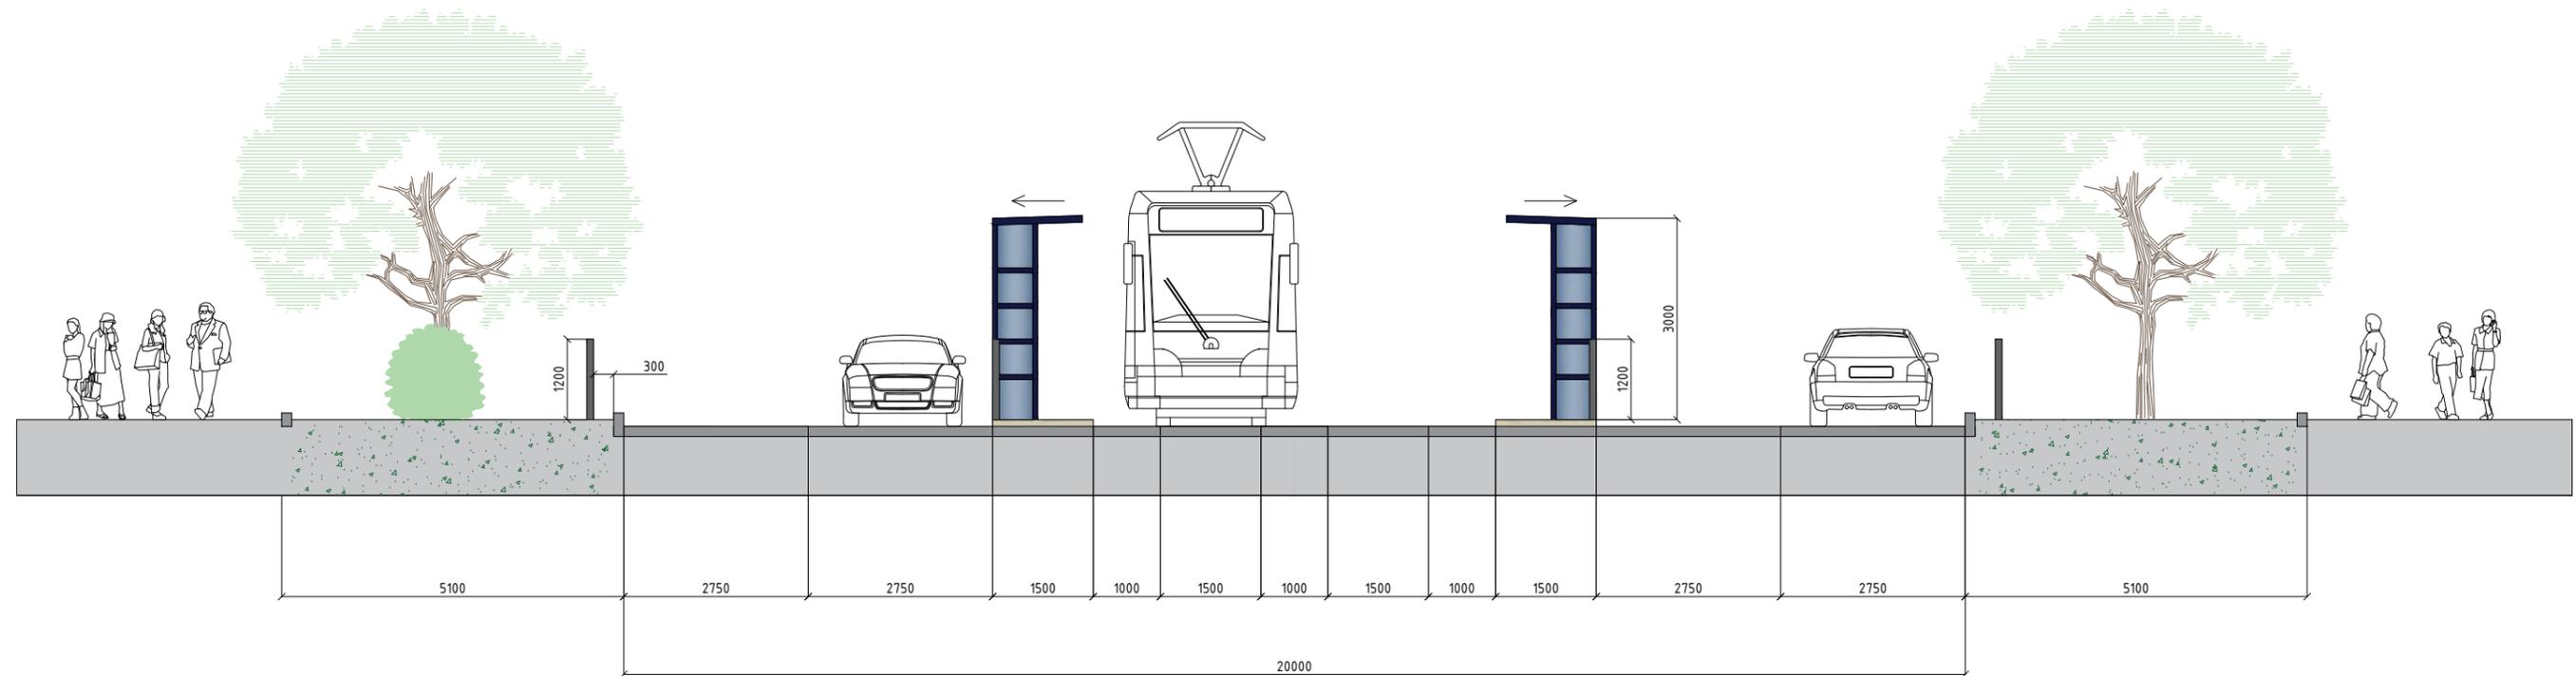

Инв. № подл.	Подпись и дата
Взам. инв. №	Инв. № дубл.
Подпись и дата	Подп. и дата

Изм.	Кол.уч.	Лист	№ док.	Подп.	Дата

Д.ИСА.07.03.01.480012.04.КП.2021-АР

Копировал

Формат А3



Инв. № подл.	Подпись и дата	Взам. инв. №	Инв. № дубл.	Подп. и дата

Изм.	Колуч.	Лист	№ док.	Подп.	Дата

Д.ИСА.07.03.01.480012.04.КП.2021-АР

Копировал

Формат А3

Лист
5



Инв. № подл.	Подпись и дата	Взам. инв. №	Инв. № дубл.	Подп. и дата

Изм.	Колуч.	Лист	№ док.	Подп.	Дата

Д.ИСА.07.03.01.480012.04.КП.2021-АР

Копировал

Формат А3



Инв. № подл.	Подпись и дата	Взам. инв. №	Инв. № дубл.	Подп. и дата

Изм.	Колуч.	Лист	№ док.	Подп.	Дата

Д.ИСА.07.03.01.480012.04.КП.2021-АР

Копировал

Формат А3

Лист
7



Инв. № подл.	Подпись и дата	Взам. инв. №	Инв. № дубл.	Подп. и дата

Изм.	Колуч.	Лист	№ док.	Подп.	Дата

Д.ИСА.07.03.01.480012.04.КП.2021-АР

Копировал

Формат А3

Лист
8